

平成28年度鬼柳堰防護柵改修工事
 施工位置図
 (事業名:土地改良危険防止対策事業)



県道小田原松田線

鬼柳入口

大井町


小田原市

鬼柳


県道栢山停車場曾我線

事業名	土地改良施設危険防止対策事業費(単独事業)		
工事名	平成28年度鬼柳堰 防護柵改修工事		
図面の名称	位置図		
図面番号	1	縮尺	1:5,000
契約区分	当初		


平面図 S=1:500

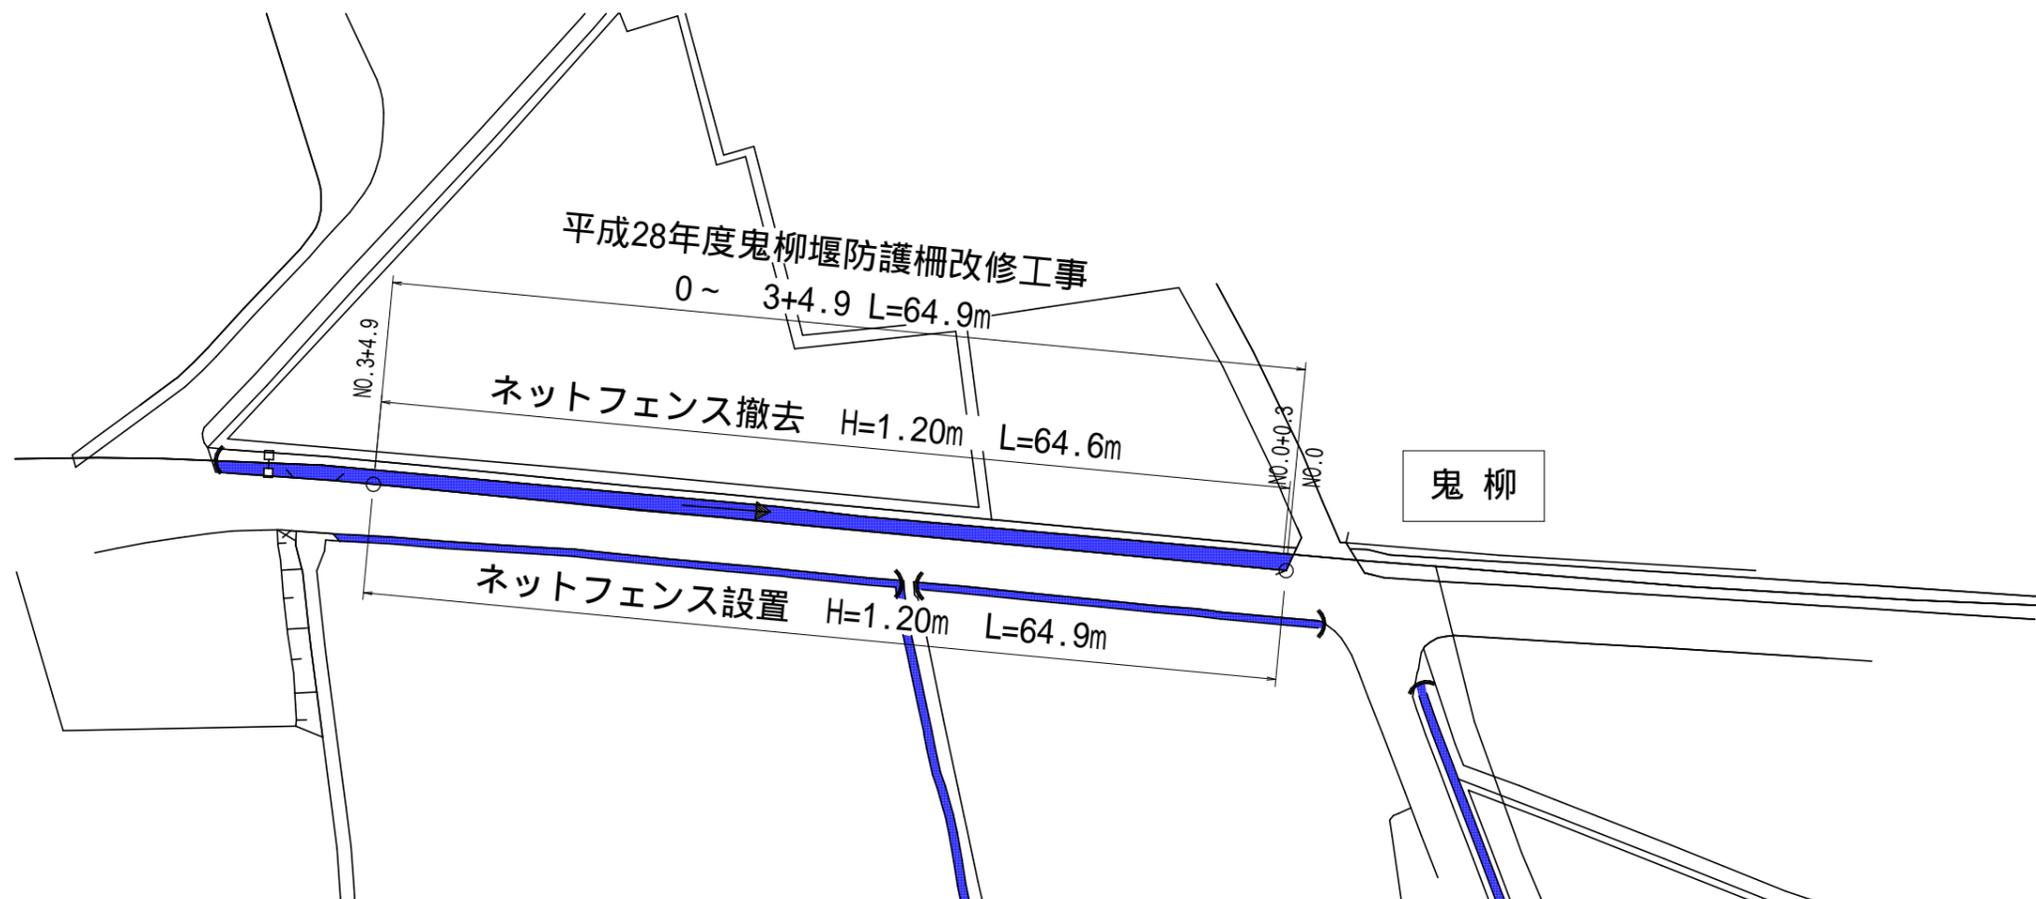

防護柵工構造図 S=1:50

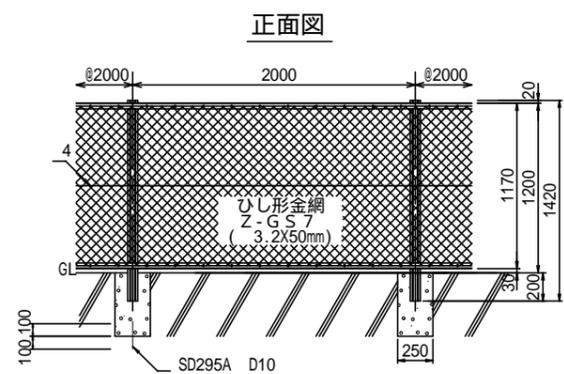

亜鉛めっき鉄線製ひし形金網に用いる材料は、JIS G3547のSWMGS-7に適合したものとす。

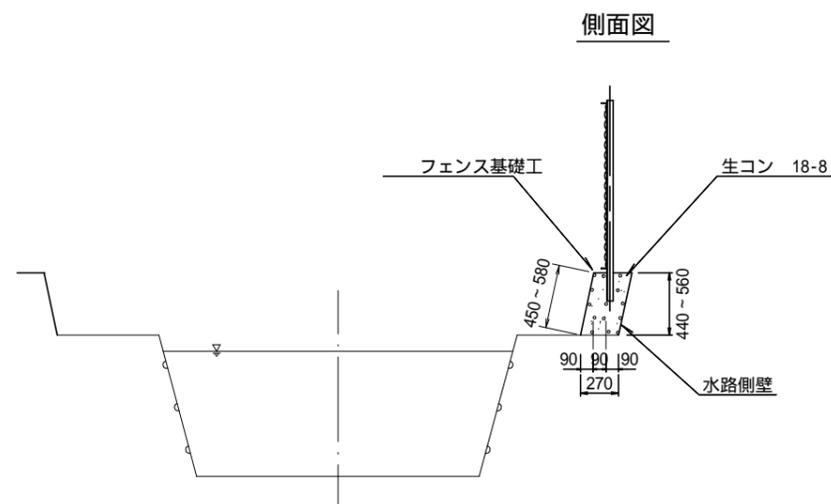

始点終点については監督員と現地において協議すること。

工事名	平成28年度鬼柳堰防護柵改修工事		
図面名	平面図・構造図		
作成年月日			
縮尺	図示	図面番号	2
会社名			
事業者名			